

ΕΦΗΜΕΡΙΔΑ ΤΗΣ ΚΥΒΕΡΝΗΣΕΩΣ

ΤΗΣ ΕΛΛΗΝΙΚΗΣ ΔΗΜΟΚΡΑΤΙΑΣ

2 Μαρτίου 2017 | ΤΕΥΧΟΣ ΤΕΤΑΡΤΟ | Αρ. Φύλλου **54**

ΠΕΡΙΕΧΟΜΕΝΑ

ΑΠΟΦΑΣΕΙΣ

ΑΠΟΦΑΣΕΙΣ

Αριθμ. 362 (1)

Μερική ανάκληση των αριθ. 347/8-5-2007 (Φ.Ε.Κ. 237/Δ/05-6-2007) και 521/8-5-2007 (ΦΕΚ 237/Δ/05-6-2007) αποφάσεων κήρυξης του Γεν. Γραμματέα Περιφέρειας Αττικής, στη θέση «Περατή - Αγ. Σπυρίδωνας Πόρτο Ράφτη» της περιφέρειας του Δήμου Μαρκοπούλου Μεσογαίας της ΠΕ Αν. Αττικής, για έκταση συνολικού εμβαδού 4,998 στρ.

Ο ΓΕΝΙΚΟΣ ΓΡΑΜΜΑΤΕΑΣ
ΑΠΟΚΕΝΤΡΩΜΕΝΗΣ ΔΙΟΙΚΗΣΗΣ ΑΤΤΙΚΗΣ

Έχοντας υπόψη:
1. Τις διατάξεις:
α) Του άρθρου 117 παρ. 3 και άρθρου 24 παρ. 1 του Συντάγματος της Ελλάδος.
β) Του ν. 3200/1955 «περί διοικητικής αποκεντρώσεως» όπως αυτές τροποποιήθηκαν μεταγενέστερα (97 Α΄).
γ) Του άρθρου 280 του ν. 3852/2010 (ΦΕΚ 87/ τ. Α΄/7.6.2010) Αρχιτεκτ. της Αυτοδ/σης και της Αποκ. Διοίκησης Αττικής - Πρόγραμμα Καλλικράτης"
δ) Το π.δ. 135/10 (ΦΕΚ 228/τ. Α΄/27.12.2010) «Οργανισμός της Αποκ. Διοίκησης Αττικής».
ε) Του ν. 3861/2010 (ΦΕΚ 112/Α/13-7-2010) « Ενίσχυση της διαφάνειας με την υποχρεωτική ανάρτηση νόμων και πράξεων των κυβερνητικών, διοικητικών και αυτοδιοικητικών οργάνων στο διαδίκτυο -Πρόγραμμα Διαύγεια- και άλλες διατάξεις».
στ) Του ν. 998/1979 "Περί προστασίας των Δασών και των Δασικών εν γένει εκτάσεων της Χώρας" (289 Α΄) όπως ισχύει σήμερα σύμφωνα με το ν. 4280/2014 (ΦΕΚ 159/Δ/ 8-8-2014) και ειδικότερα τη δ/ξη της παρ. 4 του άρθρου 44 του ν. 998/1979 όπως αυτή προστέθηκε με το άρθρο

36 του ν. 3698/2008 και αντικαταστάθηκε με την παρ. 3 του άρθρου 35 του ν. 4280/2014.

ζ) Του ν. 4280/2014 (άρθρο 28, παρ. 41) περιπτώσεις οικοδομικών αδειών πριν το ν. 4030/2011.

η) Του ν. 3208/2003 ως ισχύει σήμερα (303 Α΄).

2. Την αριθμ. 11747/6458/16-2-2015 δ/γή της Αποκ. Διοίκησης Αττικής περί άσκησης καθηκόντων Γ.Γ.Α.Δ.Α. κατόπιν της υπ'αριθμ. 4 πράξης του Υπουργικού Συμβουλίου της 06-02-2015 (ΦΕΚ 24/Α/6-2-2015), σύμφωνα με το άρθρο 56 του ν. 4257/2014 (ΦΕΚ 93/Α/14-04-2014).

3. Την αριθμ. 534/2005 Ατομική Γνωμοδότηση του Νομικού Συμβουλίου του Κράτους που έγινε αποδεκτή με την αριθμ. 3017/πε/26.1.2006 απόφαση του Γ.Γ.Π.Α.

4. Την αριθμ. 117080/6353/13-11-2014 δ/γή του ΥΠΕΚΑ.

5. Την αριθμ. 16390/8878/9-3-2015 δ/γή της Γ.Δ/νσης Δασών και Αγροτικών Υποθέσεων της Α.Δ. Αττικής.

6. Την αριθμ. 179200/5059/2012 δ/γή του ΥΠΕΚΑ και την αριθμ. 133002/6552πε/22-1-2016 εγκύκλιο ΥΠΕΝ.

7. Τις αριθμ. 126242/3051/25-1-2016 και 145957/4835/4-10-2016 εγκυκλίους του ΥΠΕΝ.

8. Την αριθμ. 347/8-5-2007 (Φ.Ε.Κ 237/Δ/05-6-2007) απόφαση κήρυξης του Γ.Γ.Π. Αττικής για έκταση εμβαδού 4,400 στρ» λόγω εκχέρσωσης στη θέση "Περατή-Αγ. Σπυρίδωνας Πόρτο Ράφτη " της Περιφέρειας του Δήμου Μαρκοπούλου Μεσογαίας του Ν. Αττικής.

9. Την από 26-10-2007 αίτηση της Μαρίας Δήμου περί ακύρωσης της ως άνω κήρυξης (σχ. 8) ενώπιον του ΣτΕ, (σχ. πρακτικό παραίτησης ΠΠ1644/11-11-2009 του ΣτΕ), τις από 14-01-2013, 20-10-2014, 13-02-2015, 6-4-2015 και 17-5-2016 αιτήσεις της ιδίας περί επανεξέτασης ανάκλησης αυτής.

10. Την αριθμ. 521/8-5-2007 (ΦΕΚ 237/Δ/05-6-2007) απόφαση κήρυξης του Γ.Γ.Π. Αττικής για έκταση εμβαδού 2,78025 στρ» λόγω εκχέρσωσης στη θέση "Περατή-Αγ. Σπυρίδωνας Πόρτο Ράφτη " της Περιφέρειας του Δήμου Μαρκοπούλου Μεσογαίας του Ν. Αττικής.

11. Την από 04-10-2007 αίτηση των Ιφιγένειας Γεωργακοπούλου κ.λπ. περί ακύρωσης της ως άνω κήρυξης (σχ. 10) ενώπιον του ΣτΕ, τις από 15-05-2014, 6-4-2015 και 09-02-2016 ενώπιον του ΔΕΑ, και την από 17-5-2016 αίτηση της ιδίας περί επανεξέτασης ανάκλησης αυτής.

12. Τα αριθμ. 698/2016/28-4-2016 και 3216/2-8-2016 έγγραφα της Υπηρεσίας Δόμησης του Δήμου Μαρκοπούλου Μεσογαίας, περί ισχύος της αριθμ. 3522/1980 οικοδομικής άδειας, όπως αναθεωρήθηκε με τις αριθμ. 2663/1982 και 2735/1983 πράξεις, με θεωρημένα από την πολεοδομία τα προσαρτώμενα τοπογραφικά της οικ. άδειας και του από Δεκεμβρίου 2015 τοπογρ. κλ. 1:500 του μηχανικού Α. Ραμπαούνη .

13. Το αριθμ. 4940/19-4-1976 πληροφοριακό έγγραφο του Δασαρχείου Πεντέλης.

14. Τις διατάξεις και τη σχετική νομολογία περί ανάκλησης των διοικητικών πράξεων.

15. Την υπ'αριθμ. 3726/62207/31-10-2016 πρόταση του Δασάρχη Πεντέλης και το με αρ. 6343/106912πε/10-1-2017 έγγραφο με συμπληρωματικά στοιχεία (μετά το αρ. 7126/09-12-2016 έγγραφο της Δ/νσης Δασών Α. Αττικής) περί μερικής ανάκλησης των ως άνω (σχ. 8 και 10) κηρύξεων, για έκταση εξ'αδιαιρέτου συνολικού εμβαδού 4,998 στρ. (τεσσάρων στρεμμάτων και εννιακοσίων ενενήντα οκτώ χιλιοστών του στρέμ.) στη θέση "Περατή-Αγ. Σπυρίδωνας Πόρτο Ράφτη" της περιφέρειας του Δήμου Μαρκοπούλου Μεσογαίας της ΠΕ Αν. Αττικής, όπως απεικονίζεται συνολικά με στοιχεία οριογραμμής (1,2,3,...,18,19,20. 1) στο αρ. 6457/8-6468/1 απόσπασμα φ.χ. ΓΥΣ κλ. 1:5000 (συνένωση) που συνοδεύει την πρόταση και την παρούσα απόφαση και αναλυτικότερα:

Α) Με μαύρο περίγραμμα και στοιχεία οριογραμμής (Α,Β,Γ,...,Η,10,11,12,13,14. Α) στα τοπογραφικά διαγράμματα κλ. 1:1000 και στο ως άνω απόσπασμα που προσαρτώνται και συνοδεύουν την (8 σχ.) και αντίστοιχα στοιχεία οριογραμμής (2,3,4...,9,10,11,12,13,14. 2) με συντεταγμένες ΕΓΣΑ '87 στο ως άνω απόσπασμα που συνοδεύει την πρόταση και την παρούσα και

Β) Με μαύρο περίγραμμα και στοιχεία οριογραμμής (Α,Β,15,16,17,18,19,Ε. Α) στα τοπογραφικά διαγράμματα κλ. 1:500 και στο ως άνω απόσπασμα φ.χ. ΓΥΣ κλ. 1:5000 που προσαρτώνται και συνοδεύουν την (10 σχ.) και αντίστοιχα στοιχεία οριογραμμής (1,2,15,16,17,18,19,20, 1) με συντεταγμένες ΕΓΣΑ '87 στο ως άνω απόσπασμα που συνοδεύει την πρόταση και την παρούσα απόφαση.

Κατ'εφαρμογήν της παρ. 41 του άρθρου 28 του ν. 4280/2014 και του β εδαφίου της αριθμ. 126242/3051/25-1-2016 εγκυκλίου του ΥΠΕΝ, σε περιπτώσεις οικοδομικών αδειών που εκδόθηκαν πριν το ν. 4030/2011, οι οποίες δεν έχουν ανακληθεί ή ακυρωθεί μέχρι σήμερα και για την έκδοση τους λήφθηκε υπόψη βεβαίωση από την αρμόδια δασική υπηρεσία (13 σχ.) και η έκταση για την οποία εκδόθηκε η συγκεκριμένη οικοδομική άδεια στην οποία περιλαμβάνεται το (13 σχ.), πληρούσε τους όρους αρτιότητας όταν εκδόθηκε, σύμφωνα με τις ισχύουσες δ/ξεις π.δ. 06-10-1978 (ΦΕΚ 538/Δ/1978) σύμφωνα με τα (12 σχ.), είναι δυνατή η ανάκληση των ως άνω (8 και 10 σχ.) αποφάσεων κήρυξης, για επιφάνεια ίση με την απολύτως αναγκαία (6,7935 στρ) για την εφαρμογή της συγκεκριμένης οικοδομικής άδειας, καθώς η επέμβαση εκχέρσωσης και διαμόρφωσης της έκτασης, δεν έγινε κατόπιν αυθαίρετης και παράνομης ανθρώπινης ενέργειας, αλλά με βάση σχετική διοικητική πράξη και επομένως δεν δικαιολογείται η έκδοση πράξης προστασίας της έκτασης -κήρυξη αναδασωτέας (σχ. 7).

Στη συγκεκριμένη περίπτωση, σύμφωνα με το αρ. 6343/106912πε/10-1-2017 έγγραφο με συμπληρωματικά στοιχεία του Δασάρχη Πεντέλης, οι εκτάσεις των ως άνω κηρύξεων εξαρτήθηκαν από Γεωδαιτικό Σύστημα Αναφοράς (Hatt), ψηφιοποιήθηκαν από το Δασαρχείο σε ΕΓΣΑ '87 και απεικονίζονται στο ως άνω απόσπασμα φ.χ. ΓΥΣ κλ. 1:5000. Κατά τη διαδικασία αυτή προέκυψε ότι υπάρχουν διαφορές στην τοποθέτηση και το εμβαδόν τους από των αντίστοιχων εκτάσεων που εφαρμόζονται οι οικοδομικές άδειες με αποτέλεσμα να προτείνεται η άρση αναδάσωσης μόνο για το εμβαδόν των εκτάσεων που καλύπτεται από τις οικοδομικές άδειες.

Ως εκ τούτων και σε εφαρμογή και του άρθρου 35 παρ. 3 του ν. 4280/2014 και των αριθμ. 126242/3051/25-1-2016 και 145957/4835/4-10-2016 εγκυκλίων δ/γών του ΥΠΕΝ, προτείνεται η μερική ανάκληση των αριθμ. 347/8-5-2007 (Φ.Ε.Κ 237/Δ/05-6-2007) και 521/8-5-2007

(ΦΕΚ 237/Δ/05-6-2007) αποφάσεων κήρυξης του Γ.Γ.Π. Αττικής,για έκταση συνολικού εμβαδού 4,998 στρ. με στοιχεία οριογραμμής (1,2,3..., 19,20. 1) στο αρ. 6457/8-6468/1 απόσπασμα φ.χ. ΓΥΣ κλ. 1:5000 (συνένωση) που συνοδεύει την πρόταση και την παρούσα απόφαση, κατ'εφαρμογήν της ισχύουσας Νομοθεσίας για νομική αιτία, αποφασίζουμε:

Ανακαλούμε μερικώς τις αριθ. 347/8-5-2007 (Φ.Ε.Κ 237/Δ/05-6-2007) και 521/8-5-2007 (ΦΕΚ 237/Δ/05-6-2007) αποφάσεις κήρυξης του Γ.Γ.Π. Αττικής, για έκταση εξ'αδιαιρέτου συνολικού εμβαδού 4,998 στρ (τεσσάρων στρεμμάτων και εννιακοσίων ενενήντα οκτώ χιλιοστών του στρέμματος) στη θέση "Περατή-Αγ. Σπυρίδωνας Πόρτο Ράφτη " της περιφέρειας του Δήμου Μαρκοπούλου Μεσογαίας της Π Ε Αν. Αττικής, όπως απεικονίζεται με μαύρο περίγραμμα και στοιχεία οριογραμμής (1, 2, 3..., 18,19, 20. 1) με συντεταγμένες ΕΓΣΑ '87, στο αρ. 6457/8-6468/1 απόσπασμα φ.χ. ΓΥΣ κλ. 1:5000 (συνένωση), και με στοιχεία (Α,Β,Γ,...,Η,10,11,12,13,14. Α) και (Α,Β,15,16,17,18,19,Ε. Α), στα τοπογραφικά διαγράμματα κλ. 1:1000 και 1:500 αντίστοιχα που προσαρτώνται και συνοδεύουν τις αποφάσεις κήρυξης, την πρόταση και την παρούσα, κατ'εφαρμογήν της ισχύουσας Νομοθεσίας για νομική αιτία.

Με την παρούσα απόφαση δεν προκαλείται δημοσιονομική δαπάνη σε βάρος του κρατικού προϋπολογισμού (σχ. άρθρο 90 π.δ. 63/2005).


Η απόφαση αυτή να δημοσιευθεί στην Εφημερίδα της Κυβερνήσεως.

Αθήνα, 2 Φεβρουαρίου 2017


Η Ασκούσα καθήκοντα Γενικού Γραμματέα
Αποκεντρωμένης Διοίκησης

ΚΑΛΛΙΟΠΗ ΚΑΡΔΑΜΙΤΣΗ

ΕΘΝΙΚΟ ΤΥΠΟΓΡΑΦΕΙΟ
Για τεχνικούς λόγους στο σχεδιάγραμμα, από το ηλεκτρονικό αρχείο, έγινε σμίκρυνση κατά ποσοστό 56%

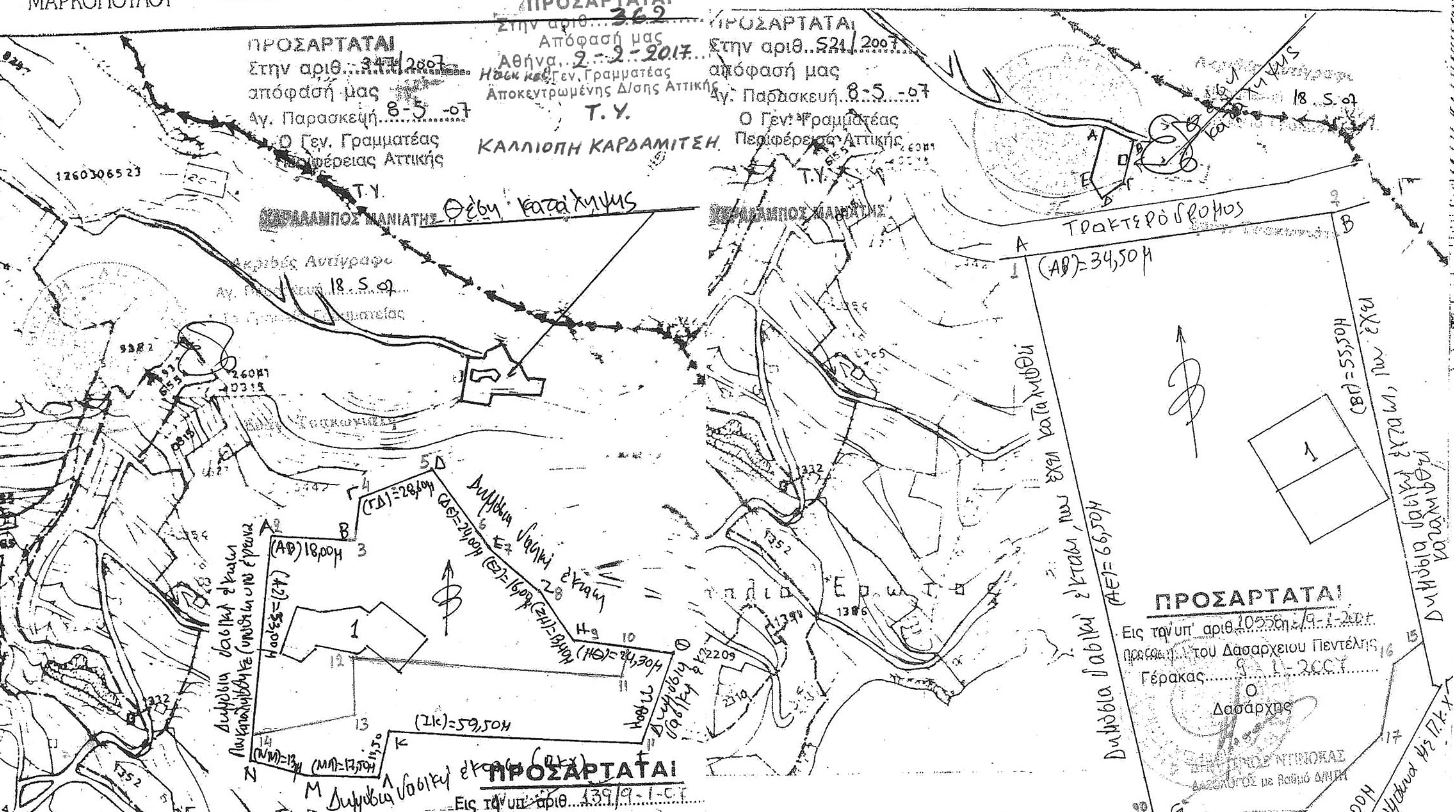

ΕΚΤΑΣΗ εμβ. [4,998] στρ.
με στοιχεία (1,2,3,...,19,20,1)
για την οποία ζητείται ανάκληση
των αρ. 347/8-5-2007 & 521/8-5-2007
Αποφάσεων Γεν. Γρ. Περ/ρειας Αττικής.

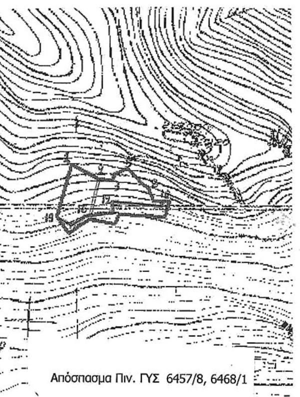

Απόσπασμα Πιν. ΓΥΣ 6457/8, 6468/1

Συντεταγμένες Κορυφών ΕΓΣΑ '87

	X	Y
1	503053,29	4194366,13
2	503086,988592	4194349,78977
3	503103,128207	4194348,15817
4	503107,890717	4194356,36027
5	503123,223014	4194362,96056
6	503136,11	4194348,21
7	503140,434532	4194343,66025
8	503148,107464	4194338,63315
9	503155,780396	4194323,02271
10	503167,224999	4194322,27564
11	503165,42	4194316,53
12	503103,59	4194320,95
13	503105,05	4194308,22
14	503079,66	4194303,8
15	503077,23	4194304,4
16	503070,05	4194303,46
17	503064,51	4194296,01
18	503051,35	4194289,72
19	503037,620156	4194300,13614
20	503035,695372	4194303,58538

ΠΡΟΣΑΡΤΑΤΑΙ
Εις το υπ' αριθ. 3726/62207/16
του Δασαρχείου Πεντέλης
Γέρακας 31-10-2016
Ο
Δασάρχης

ΑΘΑΝΑΣΙΟΣ ΡΕΠΠΑΣ
ΔΑΣΟΛΟΓΟΣ

Αριθμ. 2250 (2)

Ανάκληση της υπ' αριθ. ΔΔ 1551/18-6-2002 (ΦΕΚ Δ' 582) απόφασης του Διευθυντή Δασών Θεσσαλονίκης με την οποία κηρύχθηκε αναδασωτέα έκταση εμβαδού 2.688,00 τ.μ. στη θέση Δραμινά της Δημοτικής Κοινότητας Πανοράματος του Δήμου Πυλαίας - Χορτιάτη Π.Ε. Θεσσαλονίκης.

Ο ΓΕΝΙΚΟΣ ΓΡΑΜΜΑΤΕΑΣ ΑΠΟΚΕΝΤΡΩΜΕΝΗΣ ΔΙΟΙΚΗΣΗΣ ΜΑΚΕΔΟΝΙΑΣ - ΘΡΑΚΗΣ

Έχοντας υπόψη:

1. Τις διατάξεις των άρθρων 24 παρ. 1 και 117 παρ. 3 του Συντάγματος.

2. Τις διατάξεις του ν. 2503/1997 (ΦΕΚ Α' 107) "Διοίκηση, Οργάνωση, Στελέχωση της Περιφέρειας, ρύθμιση θεμάτων για την τοπική αυτοδιοίκηση".

3. Τις διατάξεις του ν. 3852/2010 (ΦΕΚ Α' 87) «Νέα Αρχιτεκτονική της Αυτοδιοίκησης και της Αποκεντρωμένης Διοίκησης- Πρόγραμμα Καλλικράτης» και κυρίως τα άρθρα 6 και 280.

4. Το υπ' αριθ. π.δ. 142/2010 (ΦΕΚ Α' 235) «Οργανισμός της Αποκεντρωμένης Διοίκησης Μακεδονίας Θράκης».

5. Τις διατάξεις του ν. 3861/2010 (ΦΕΚ Α' 112) «Ενίσχυση της διαφάνειας με την υποχρεωτική ανάρτηση νόμων και πράξεων των κυβερνητικών, διοικητικών και αυτοδιοικητικών οργάνων στο διαδίκτυο «Πρόγραμμα Διαύγεια» και άλλες διατάξεις».

6. Το άρθρο 56 του ν. 4257/2014 (ΦΕΚ Α΄ 93).

7. Την υπ' αριθ. 4/6-2-2015 Πράξη Υπουργικού Συμβουλίου (ΦΕΚ Α' 24).

8. Τη διάταξη της παρ. 17 του άρθρου 36 του ν. 4061/2012 (ΦΕΚ Α' 66) όπως προστέθηκε με την παρ. 2 του άρθρου 49 του ν. 4280/2014 (ΦΕΚ Α' 159) και ισχύει σήμερα.

9. Την υπ' αριθ. ΔΔ 1551/18-6-2002 (ΦΕΚ Δ' 582) απόφαση του Δ/ντή Δασών Θεσσαλονίκης «Κήρυξη ως αναδασωτέας έκτασης εμβαδού 2.688 τ.μ. στη θέση "Δραμινά" περιοχής του Δήμου Πανοράματος Νομού Θεσσαλονίκης».

10. Το αριθ. 13113/14-4-2016 έγγραφο του Δασαρχείου Θεσσαλονίκης.

11. Το αριθ. 33964/29-6-2016 έγγραφο της Γενικής Δ/νσης Δασών και Αγροτικών Υποθέσεων.

12. Την από 2-12-2015 αίτηση της Πολίδου Πολυχρονίας.

13. Την υπ' αριθ. 1910/13-1-2017 εισήγηση της αναπληρώτριας Δασάρχη Θεσσαλονίκης προς το Γενικό Γραμματέα Αποκεντρωμένης Διοίκησης Μακεδονίας - Θράκης, περί ανάκλησης της αριθ. ΔΔ 1551/18-6-2002 απόφασης του Διευθυντή Δασών Θεσσαλονίκης κατά εφαρμογή της παρ. 17 του άρθρου 36 του ν. 4061/2012 όπως προστέθηκε με την παρ. 2 του άρθρου 49 του ν. 4280/2014.

14. Τη σύμφωνη γνώμη της Υπηρεσίας αναφορικά με το περιεχόμενο της κατά την προηγούμενη παράγραφο εισήγησης.

15. Το γεγονός ότι δεν προκύπτει δαπάνη για τον κρατικό προϋπολογισμό, αποφασίζουμε:

Ανακαλούμε, σύμφωνα με τις διατάξεις της παρ. 17 του άρθρου 36 του ν. 4061/2012 όπως προστέθηκε με την παρ. 2 του άρθρου 49 του ν. 4280/2014, την υπ' αριθ. ΔΔ 1551/18-6-2002 απόφαση του Δ/ντή Δασών Θεσσαλονίκης (ΦΕΚ Δ' 582), δυνάμει της οποίας κηρύχθηκε ως αναδασωτέα έκταση εμβαδού 2.688,00 τετραγωνικών μέτρων που αποτελεί το αριθ. 1054 κληροτεμάχιο Σ.Δ. 1967 Πανοράματος και η οποία βρίσκεται στη θέση «Δραμινά» της Δημοτικής Κοινότητας Πανοράματος, του Δήμου Πυλαίας-Χορτιάτη Π.Ε. Θεσσαλονίκης. Από την απόφαση αυτή δεν προκαλείται δαπάνη σε βάρος του κρατικού προϋπολογισμού.

Η απόφαση αυτή να δημοσιευθεί στην Εφημερίδα της Κυβερνήσεως.

Θεσσαλονίκη, 8 Φεβρουαρίου 2017

Ο Ασκών καθήκοντα Γενικού Γραμματέα Αποκεντρωμένης Διοίκησης

ΝΙΚΗΤΑΣ ΦΡΑΓΚΙΣΚΑΚΗΣ

Αριθμ. 2232 (3)

Ανάκληση της υπ' αριθ. ΔΔ 1581/18-6-2002 (ΦΕΚ Δ' 585) απόφασης του Διευθυντή Δασών Θεσσαλονίκης με την οποία κηρύχθηκε αναδασωτέα έκταση εμβαδού 3.102,00 τ.μ. στη θέση Δραμινά της Δημοτικής Κοινότητας Πανοράματος του Δήμου Πυλαίας-Χορτιάτη Π.Ε. Θεσσαλονίκης.

Ο ΓΕΝΙΚΟΣ ΓΡΑΜΜΑΤΕΑΣ ΑΠΟΚΕΝΤΡΩΜΕΝΗΣ ΔΙΟΙΚΗΣΗΣ ΜΑΚΕΔΟΝΙΑΣ - ΘΡΑΚΗΣ

Έχοντας υπόψη:

1. Τις διατάξεις των άρθρων 24 παρ. 1 και 117 παρ. 3 του Συντάγματος.

2. Τις διατάξεις του ν. 2503/1997 (ΦΕΚ Α' 107) "Διοίκηση, Οργάνωση, Στελέχωση της Περιφέρειας, ρύθμιση θεμάτων για την τοπική αυτοδιοίκηση".

3. Τις διατάξεις του ν. 3852/2010 (ΦΕΚ Α' 87) «Νέα Αρχιτεκτονική της Αυτοδιοίκησης και της Αποκεντρωμένης Διοίκησης- Πρόγραμμα Καλλικράτης» και κυρίως τα άρθρα 6 και 280.

4. Το υπ' αριθ. π.δ. 142/2010 (ΦΕΚ Α'235) «Οργανισμός της Αποκεντρωμένης Διοίκησης Μακεδονίας Θράκης».

5. Τις διατάξεις του ν. 3861/2010 (ΦΕΚ Α' 112) «Ενίσχυση της διαφάνειας με την υποχρεωτική ανάρτηση νόμων και πράξεων των κυβερνητικών, διοικητικών και αυτοδιοικητικών οργάνων στο διαδίκτυο «Πρόγραμμα Διαύγεια» και άλλες διατάξεις».

6. Το άρθρο 56 του ν. 4257/2014 (ΦΕΚ Α΄ 93).

7. Την υπ' αριθ. 4/6-2-2015 πράξη Υπουργικού Συμβουλίου (ΦΕΚ Α' 24).

8. Τη διάταξη της παρ. 17 του άρθρου 36 του ν. 4061/2012 (ΦΕΚ Α' 66) όπως προστέθηκε με την παρ. 2 του άρθρου 49 του ν. 4280/2014 (ΦΕΚ Α' 159) και ισχύει σήμερα.

9. Την υπ' αριθ. ΔΔ 1581/18-6-2002 (ΦΕΚ Δ' 585) απόφαση του Δ/ντή Δασών Θεσσαλονίκης «Κήρυξη ως αναδασωτέας έκτασης εμβαδού 3102 τ.μ. στη θέση

"Δραμινά" περιοχής Δήμου Πανοράματος Νομού Θεσσαλονίκης».

10. Το αριθ. 13113/14-4-2016 έγγραφο του Δασαρχείου Θεσσαλονίκης.

11. Το αριθ. 33964/29-6-2016 έγγραφο της Γενικής Δ/νσης Δασών και Αγροτικών Υποθέσεων.

12. Την από 20-11-2015 αίτηση των α) Γιολδάση Χρυσοβαλάντου Ειρήνης και β) Γιολδάση Αρετής.

13. Την υπ' αριθ. 1881/13-1-2017 εισήγηση της αναπληρώτριας Δασάρχη Θεσσαλονίκης προς το Γενικό Γραμματέα Αποκεντρωμένης Διοίκησης Μακεδονίας - Θράκης, περί ανάκλησης της αριθ. ΔΔ 1581/18-6-2002 απόφασης του Διευθυντή Δασών Θεσσαλονίκης κατ’ εφαρμογή της παρ. 17 του άρθρου 36 του ν. 4061/2012 όπως προστέθηκε με την παρ. 2 του άρθρου 49 του ν. 4280/2014.

14. Τη σύμφωνη γνώμη της Υπηρεσίας αναφορικά με το περιεχόμενο της κατά την προηγούμενη παράγραφο εισήγησης.

15. Το γεγονός ότι δεν προκύπτει δαπάνη για τον κρατικό προϋπολογισμό, αποφασίζουμε:

Ανακαλούμε, σύμφωνα με τις διατάξεις της παρ. 17 του άρθρου 36 του ν. 4061/2012 όπως προστέθηκε με την παρ. 2 του άρθρου 49 του ν. 4280/2014, την υπ' αριθ. ΔΔ 1581/18-6-2002 απόφαση του Δ/ντή Δασών Θεσσαλονίκης (ΦΕΚ Δ' 585), δυνάμει της οποίας κηρύχθηκε ως αναδασωτέα έκταση εμβαδού 3.102,00 τετραγωνικών μέτρων που αποτελεί το αριθ. 1113 κληροτεμάχιο Σ.Δ. 1967 Πανοράματος και η οποία βρίσκεται στη θέση «Δραμινά» της Δημοτικής Κοινότητας Πανοράματος, του Δήμου Πυλαίας-Χορτιάτη Π.Ε. Θεσσαλονίκης. Από την απόφαση αυτή δεν προκαλείται δαπάνη σε βάρος του κρατικού προϋπολογισμού.

Η απόφαση αυτή να δημοσιευθεί στην Εφημερίδα της Κυβερνήσεως.

Θεσσαλονίκη, 8 Φεβρουαρίου 2017

Ο Ασκών καθήκοντα Γενικού Γραμματέα
Αποκεντρωμένης Διοίκησης

ΝΙΚΗΤΑΣ ΦΡΑΓΚΙΣΚΑΚΗΣ

Αριθμ. 2070 (4)

Ανάκληση της υπ' αριθ. ΔΔ 2893/25-10-2002 (ΦΕΚ Δ' 1008) απόφασης του Διευθυντή Δασών Θεσσαλονίκης με την οποία κηρύχθηκε αναδασωτέα έκταση εμβαδού 2.000,00 τ.μ. στη θέση Δραμινά της Δημοτικής Κοινότητας Πανοράματος του Δήμου Πυλαίας-Χορτιάτη Π.Ε. Θεσσαλονίκης.

Ο ΓΕΝΙΚΟΣ ΓΡΑΜΜΑΤΕΑΣ ΑΠΟΚΕΝΤΡΩΜΕΝΗΣ
ΔΙΟΙΚΗΣΗΣ ΜΑΚΕΔΟΝΙΑΣ - ΘΡΑΚΗΣ

Έχοντας υπόψη:

1. Τις διατάξεις των άρθρων 24 παρ. 1 και 117 παρ. 3 του Συντάγματος.

2. Τις διατάξεις του ν. 2503/1997 (ΦΕΚ Α' 107) «Διοίκηση, Οργάνωση, Στελέχωση της Περιφέρειας, ρύθμιση θεμάτων για την τοπική αυτοδιοίκηση».

3. Τις διατάξεις του ν. 3852/2010 (ΦΕΚ Α' 87) «Νέα Αρχιτεκτονική της Αυτοδιοίκησης και της Αποκεντρωμένης Διοίκησης- Πρόγραμμα Καλλικράτης» και κυρίως τα άρθρα 6 και 280.

4. Το υπ' αριθ. π.δ. 142/2010 (ΦΕΚ Α'235) «Οργανισμός της Αποκεντρωμένης Διοίκησης Μακεδονίας Θράκης».

5. Τις διατάξεις του ν. 3861/2010 (ΦΕΚ Α' 112) «Ενίσχυση της διαφάνειας με την υποχρεωτική ανάρτηση νόμων και πράξεων των κυβερνητικών, διοικητικών και αυτοδιοικητικών οργάνων στο διαδίκτυο «Πρόγραμμα Διαύγεια» και άλλες διατάξεις».

6. Το άρθρο 56 του ν. 4257/2014 (ΦΕΚ Α΄ 93).

7. Την υπ' αριθ. 4/6-2-2015 πράξη Υπουργικού Συμβουλίου (ΦΕΚ Α' 24)

8. Τη διάταξη της παρ. 17 του άρθρου 36 του ν. 4061/2012 (ΦΕΚ Α' 66) όπως προστέθηκε με την παρ. 2 του άρθρου 49 του ν. 4280/2014 (ΦΕΚ Α' 159) και ισχύει σήμερα.

9. Την υπ' αριθ. ΔΔ 2893/25-10-2002 (ΦΕΚ Δ' 1008) απόφαση του Δ/ντή Δασών Θεσσαλονίκης «Κήρυξη ως αναδασωτέας έκτασης εμβαδού 2.000 τ.μ. στην περιοχή Δήμου Πανοράματος Ν. Θεσσαλονίκης».

10. Το αριθ. 13113/14-4-2016 έγγραφο του Δασαρχείου Θεσσαλονίκης.

11. Το αριθ. 33964/29-6-2016 έγγραφο της Γενικής Δ/νσης Δασών και Αγροτικών Υποθέσεων.

12. Τις από 17-9-2015 και 25-11-2015 αιτήσεις του Ιωάννη Μενεξόπουλου.

13. Την υπ' αριθ. 1559/12-1-2017 εισήγηση της αναπληρώτριας Δασάρχη Θεσσαλονίκης προς το Γενικό Γραμματέα Αποκεντρωμένης Διοίκησης Μακεδονίας - Θράκης, περί ανάκλησης της αριθ. ΔΔ 2893/25-10-2002 απόφασης του Διευθυντή Δασών Θεσσαλονίκης κατ’ εφαρμογή της παρ. 17 του άρθρου 36 του ν. 4061/2012 όπως προστέθηκε με την παρ. 2 του άρθρου 49 του ν. 4280/2014.

14. Τη σύμφωνη γνώμη της Υπηρεσίας αναφορικά με το περιεχόμενο της κατά την προηγούμενη παράγραφο εισήγησης.

15. Το γεγονός ότι δεν προκύπτει δαπάνη για τον κρατικό προϋπολογισμό, αποφασίζουμε:

Ανακαλούμε, σύμφωνα με τις διατάξεις της παρ. 17 του άρθρου 36 του ν. 4061/2012 όπως προστέθηκε με την παρ. 2 του άρθρου 49 του ν. 4280/2014, την υπ' αριθ. ΔΔ 2893/25-10-2002 απόφαση του Δ/ντή Δασών Θεσσαλονίκης (ΦΕΚ Δ' 1008), δυνάμει της οποίας κηρύχθηκε ως αναδασωτέα έκταση εμβαδού 2.000,00 τετραγωνικών μέτρων που αποτελεί το αριθ. 1012 κληροτεμάχιο Σ.Δ. 1967 Πανοράματος και η οποία βρίσκεται στη θέση «Δραμινά» της Δημοτικής Κοινότητας Πανοράματος, του Δήμου Πυλαίας-Χορτιάτη Π.Ε. Θεσσαλονίκης. Από την απόφαση αυτή δεν προκαλείται δαπάνη σε βάρος του κρατικού προϋπολογισμού.

Η απόφαση αυτή να δημοσιευθεί στην Εφημερίδα της Κυβερνήσεως.

Θεσσαλονίκη, 8 Φεβρουαρίου 2017

Ο Ασκών καθήκοντα Γενικού Γραμματέα
Αποκεντρωμένης Διοίκησης

ΝΙΚΗΤΑΣ ΦΡΑΓΚΙΣΚΑΚΗΣ

Αριθμ. 2339 (5)

Κήρυξη αναδάσωσης για έκταση συνολικού εμβαδού 462.38 τ.μ. στη θέση Πυλώνας ΔΕΗ - Βαθύκελλο, Τ.Κ. Ανω Βολιμών, Δήμου Ζακύνθου, Π.Ε. Ζακύνθου.

Ο ΓΕΝΙΚΟΣ ΓΡΑΜΜΑΤΕΑΣ
ΑΠΟΚΕΝΤΡΩΜΕΝΗΣ ΔΙΟΙΚΗΣΗΣ
ΠΕΛΟΠΟΝΝΗΣΟΥ - ΔΥΤΙΚΗΣ ΕΛΛΑΔΑΣ
ΚΑΙ ΙΟΝΙΟΥ

Έχοντας υπόψη:

1. Τις διατάξεις των άρθρων 24 παρ. 1 και 117 παρ. 3 του Συντάγματος.

2. Τις περί Διοικητικής αποκέντρωσης διατάξεις του ν. 3200/1955 (97 Α΄), όπως τροποποιήθηκε και συμπληρώθηκε μεταγενέστερα και ειδικότερα του άρθρου 5.

3. Τις διατάξεις του ν. 998/1979 «περί προστασίας δασών και δασικών εν γένει εκτάσεων της χώρας» (289 Α΄) όπως σήμερα ισχύουν, και συγκεκριμένα: α) του άρθρου 37 παρ. 1, άρθρου 38 παρ. 1 και άρθρου 41 παρ. 1 (περί κηρύξεως εκτάσεων ως αναδασωτέων), και β) του άρθρου 37 παρ. 2 [συμπεριλαμβανομένων των περιπτώσεων που ορίζονται με το άρθρο 3 παρ. 5γ, ως το άρθρο 3 παρ. 3-6 αντικαταστάθηκε με το άρθρο 32 του ν. 4280/2014] (περί κηρύξεως εκτάσεων ως δασωτέων).

4. Τις διατάξεις του ν. 3208/2003 «Προστασία δασικών οικοσυστημάτων, κατάρτιση δασολογίου, ρύθμιση εμπραγμάτων δικαιωμάτων επί δασών και δασικών εν γένει εκτάσεων και άλλες διατάξεις» (303 Α΄) (και ειδικότερα το άρθρο 1 αυτού, καθώς και του ν. 4280/2014.

5. Τις διατάξεις του Υπουργείου Γεωργίας αριθμ. 160417/1180/08-07-1980 και 182447/3049/24-09-1980.

6. Τις διατάξεις του ν. 3852/2010 (ΦΕΚ 87/Α'/7-6-2010) «Νέα Αρχιτεκτονική της Αυτοδιοίκησης και της Αποκεντρωμένης Διοίκησης - Πρόγραμμα Καλλικράτης».

7. Τις διατάξεις του π.δ. 139/2010 (ΦΕΚ 232/Α/27-12-2010) «Οργανισμός της Αποκεντρωμένης Διοίκησης Πελοποννήσου - Δυτικής Ελλάδας και Ιονίου».

8. Το άρθρο 56 του ν. 4257/2014 (ΦΕΚ 93/Α'/14-4-2014) «Επείγουσες ρυθμίσεις αρμοδιοτήτων Υπουργείου Εσωτερικών».

9. Την πράξη 4 του Υπουργικού Συμβουλίου (ΦΕΚ 24/Α'/6-2-2015) "Αποδοχή παραίτησης των Γ.Γ. Της Χώρας".

10. Την ανωτέρω σχετική αναφορά της Δ/νσης Δασών Ζακύνθου με την οποία προτείνεται η κήρυξη της έκτασης ως αναδασωτέα,

και για την έκταση συνολικού εμβαδού 462.38 τ.μ. και με στοιχεία 1,2,3,...9,1, που βρίσκεται στη θέση Πυλώνας ΔΕΗ - Βαθύκελλο της Τ.Κ. Άνω Βολιμών, Δήμου Ζακύνθου, Π.Ε. Ζακύνθου, ως αυτή απεικονίζεται στο συνημμένο απόσπασμα χάρτη ΓΥΣ 6165/1 με κλίμακα εκτύπωσης 1:2.500 και το οποίο αποτελεί αναπόσπαστο μέρος της, αποφασίζουμε:

Για ολόκληρη την έκταση, εμβαδού 462.38 τ.μ. και με στοιχεία (1,2,3,...9,1'): που συνορεύει:

ΒΟΡΕΙΑ: Δάσος πουρναριού,
ΝΟΤΙΑ: Δάσος πουρναριού,
ΑΝΑΤΟΛΙΚΑ: Δάσος πουρναριού,
ΔΥΤΙΚΑ: Επαρχιακός δρόμος

την κήρυξη της έκτασης ως ΑΝΑΔΑΣΩΤΕΑΣ λόγω εκχέρσωσης καθότι παρουσιάζεται ως έκταση ΔΑΣΟΥΣ κατά την έννοια των διατάξεων της παραγράφου 1 του άρθρου 3 του ν. 998/1979 [όπως αυτή αντικαταστάθηκε με την παρ. 1 του άρθρου 1 του ν. 3208/2003 (ΦΕΚ 303/Α')], υπαγόμενη στις διατάξεις της δασικής νομοθεσίας, εμπίπτουσα στην παρ. 1ε, και στην παρ. 2β, γ, δ, του άρθρου 4 του ν. 998/1979.

Σκοπός της κήρυξης της ανωτέρω έκτασης είναι η διατήρηση του δασικού χαρακτήρα της, ο αποκλεισμός διάθεσης της για άλλη χρήση και η αποκατάσταση με φυσική αναγέννηση της καταστραφείσας δασικής βλάστησης.

Κατά της απόφασης αυτής παρέχεται η δυνατότητα άσκησης αίτησης ακύρωσης παντός έχοντος έννομο συμφέρον φυσικού ή νομικού προσώπου, ενώπιον του τριμελούς Διοικητικού Εφετείου Πατρών εντός εξήντα ημερών από την επόμενη της δημοσιεύσεως.

Η απόφαση αυτή να δημοσιευθεί στην Εφημερίδα της Κυβερνήσεως.

Πάτρα, 2 Δεκεμβρίου 2016


Ο Ασκών καθήκοντα Γενικού Γραμματέα
Αποκεντρωμένης Διοίκησης

ΔΙΟΝΥΣΙΟΣ ΠΑΝΑΓΙΩΤΟΠΟΥΛΟΣ



ΕΛΛΗΝΙΚΗ ΔΗΜΟΚΡΑΤΙΑ
ΑΠΟΚΕΝΤΡΩΜΕΝΗ ΔΙΟΙΚΗΣΗ
ΠΕΛ/ΝΗΣΟΥ-ΔΥΤ. ΕΛΛΑΔΑΣ & ΙΟΝΙΟΥ
ΓΕΝΙΚΗ ΔΙΕΥΘΥΝΣΗ ΔΑΣΩΝ &
ΑΓΡΟΤΙΚΩΝ ΥΠΟΘΕΣΕΩΝ
ΔΙΕΥΘΥΝΣΗ ΣΥΝΤΟΝΙΣΜΟΥ &
ΕΠΙΘΕΩΡΗΣΗΣ ΔΑΣΩΝ
ΔΙΕΥΘΥΝΣΗ ΔΑΣΩΝ ΖΑΚΥΝΘΟΥ

Ανήκει στην 2339/2-12-2016 Απόφαση Κήρυξης Αναδάσωσης
Δήμος Ζακύνθου, Π.Ε. Ζακύνθου
Τ.Κ. Άνω Βολιμών
Δασική θέση: Πυλώνας ΔΕΗ - Βαθύκελλο
ΓΥΣ: 6165/1
Κλ.Εκτύπωσης: 1:2.500

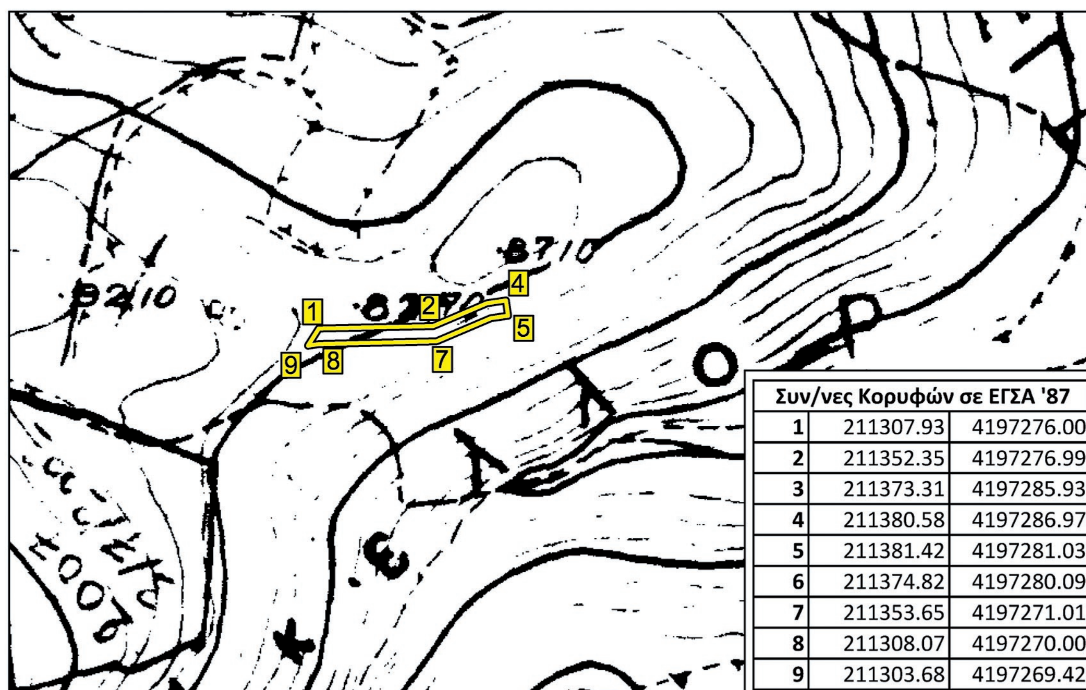

Συν/νες Κορυφών σε ΕΓΣΑ '87		
1	211307.93	4197276.00
2	211352.35	4197276.99
3	211373.31	4197285.93
4	211380.58	4197286.97
5	211381.42	4197281.03
6	211374.82	4197280.09
7	211353.65	4197271.01
8	211308.07	4197270.00
9	211303.68	4197269.42

ΥΠΟΜΝΗΜΑ

Έκταση με στοιχεία 1,2,3,...9,1: Όρια κηρυσσόμενης ως αναδασωτέας έκτασης λόγω εκχέρσωσης, συνολικού εμβαδού **462.38 τ.μ.**, που βρίσκεται στην θέση **Πυλώνας ΔΕΗ - Βαθύκελλο** της **Τ.Κ. Άνω Βολιμών**, Δήμου Ζακύνθου, Π.Ε. Ζακύνθου.

Πάτρα, 2-12-2016
Ο ασκών καθήκοντα Γενικού Γραμματέα Γενικός Δ/ντής Χωροταξικής και Περιβαλλοντικής Πολιτικής Α.Δ.Π.Δ.Ε & Ι.

Διονύσιος Παναγιωτόπουλος

Ζάκυνθος, 2-12-2016
Ο Δ/ντής Δασών

Δημήτριος Σκαλτσογιάννης
Δασολόγος με βαθμό Α'

Ζάκυνθος, 2-12-2016
η συντάκτης

Παναγιώτα Αλεξανδρή
Δασοπόνος

ΕΘΝΙΚΟ ΤΥΠΟΓΡΑΦΕΙΟ
Για τεχνικούς λόγους στο σχεδιάγραμμα, από το ηλεκτρονικό αρχείο, έγινε σμίκρυνση κατά ποσοστό 85%